

adm.pl

Produkty dla mieszkalnictwa



Plan wiaty ADM-W-15R

5960x2080

Cedar-Pol ©

Zamawiający:


Skanska,
Budowa: Euro-Locks Sp. z o.o.
ul. Pawła 29, 41-708 Ruda Śląska

Typ obiektu:

Wiatka rowerowa - otwarta

Specyfikacja:

Bez drzwi, do 15 stanowisk rowerowych stojących

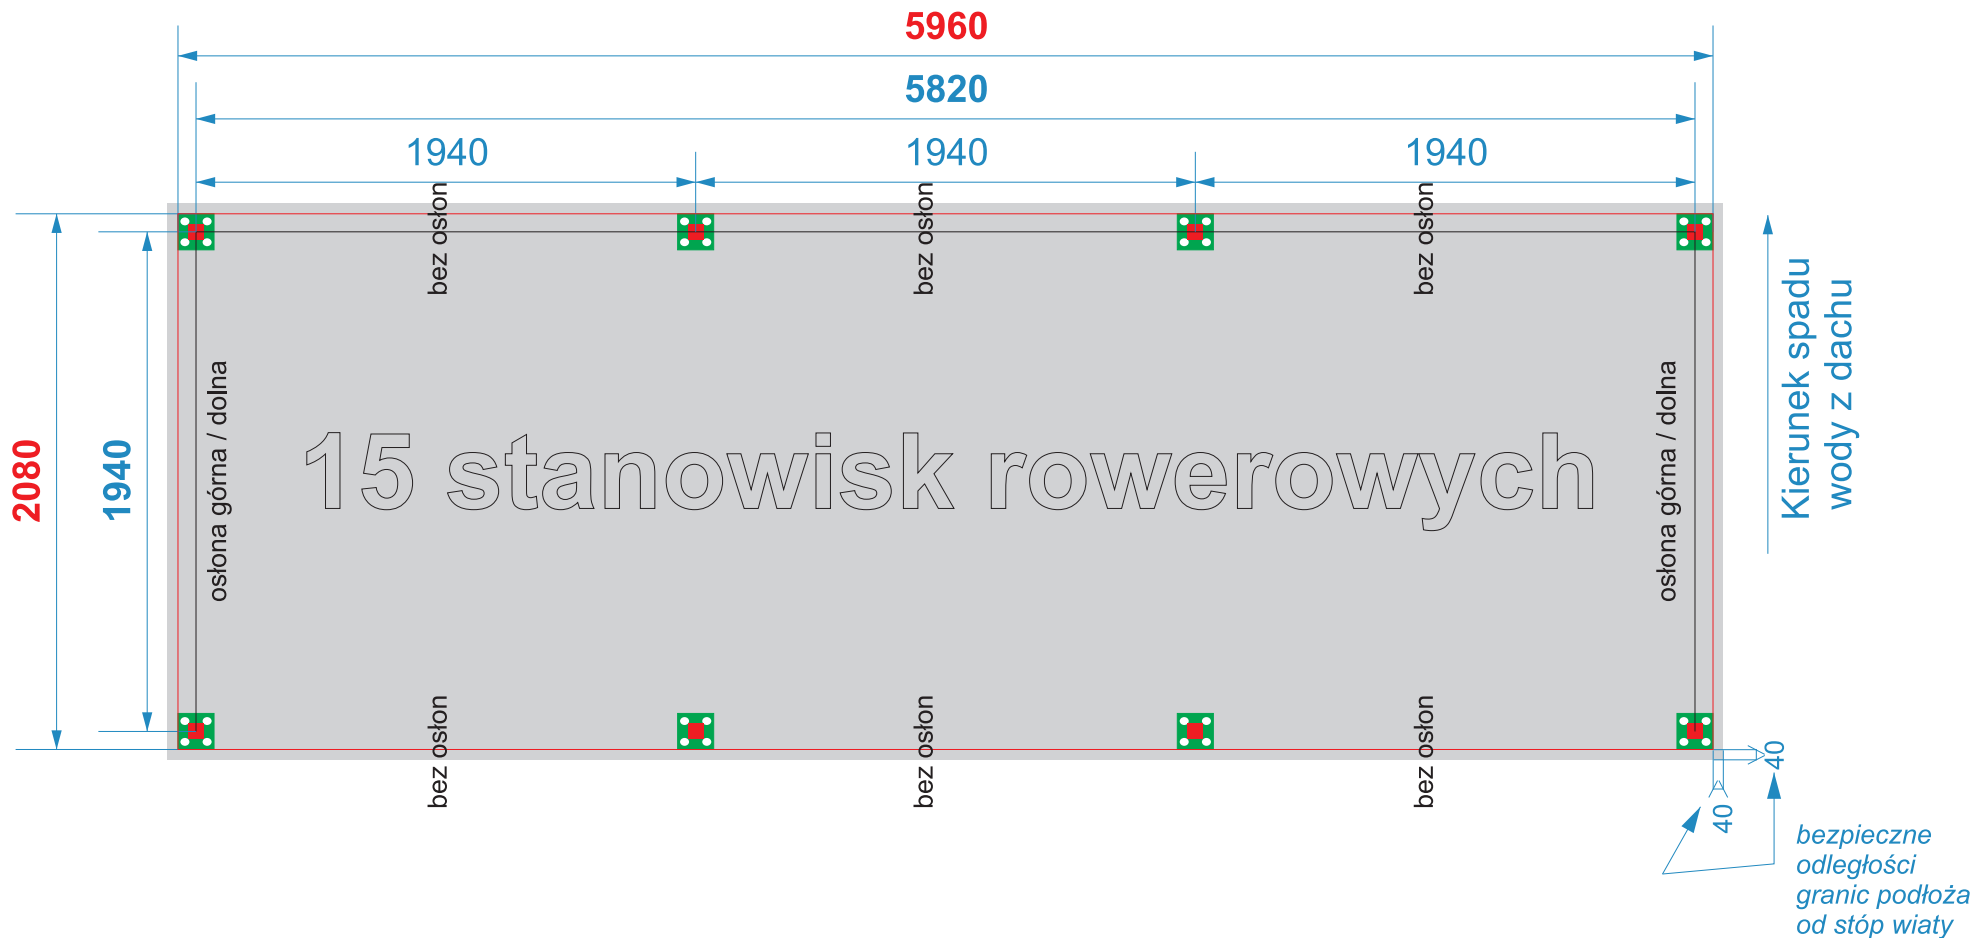

Projektował:
Dariusz Cekus
tel.: 604-487-685